PLAN DE AMPLASAMENT SI DELIMITARE A IMOBILULUI
SCARA 1: 5000

ANEXA NR. 16

Nr. cadastral	Suprafata masurata a imobilului (mp)	Adresa imobilului	
52162	11521	Extravilan comuna Timisesti, jud. Neamt	
Nr. Cartea Funciara	52162	Unitatea Administrativ Teritoriala (UAT)	Timisesti

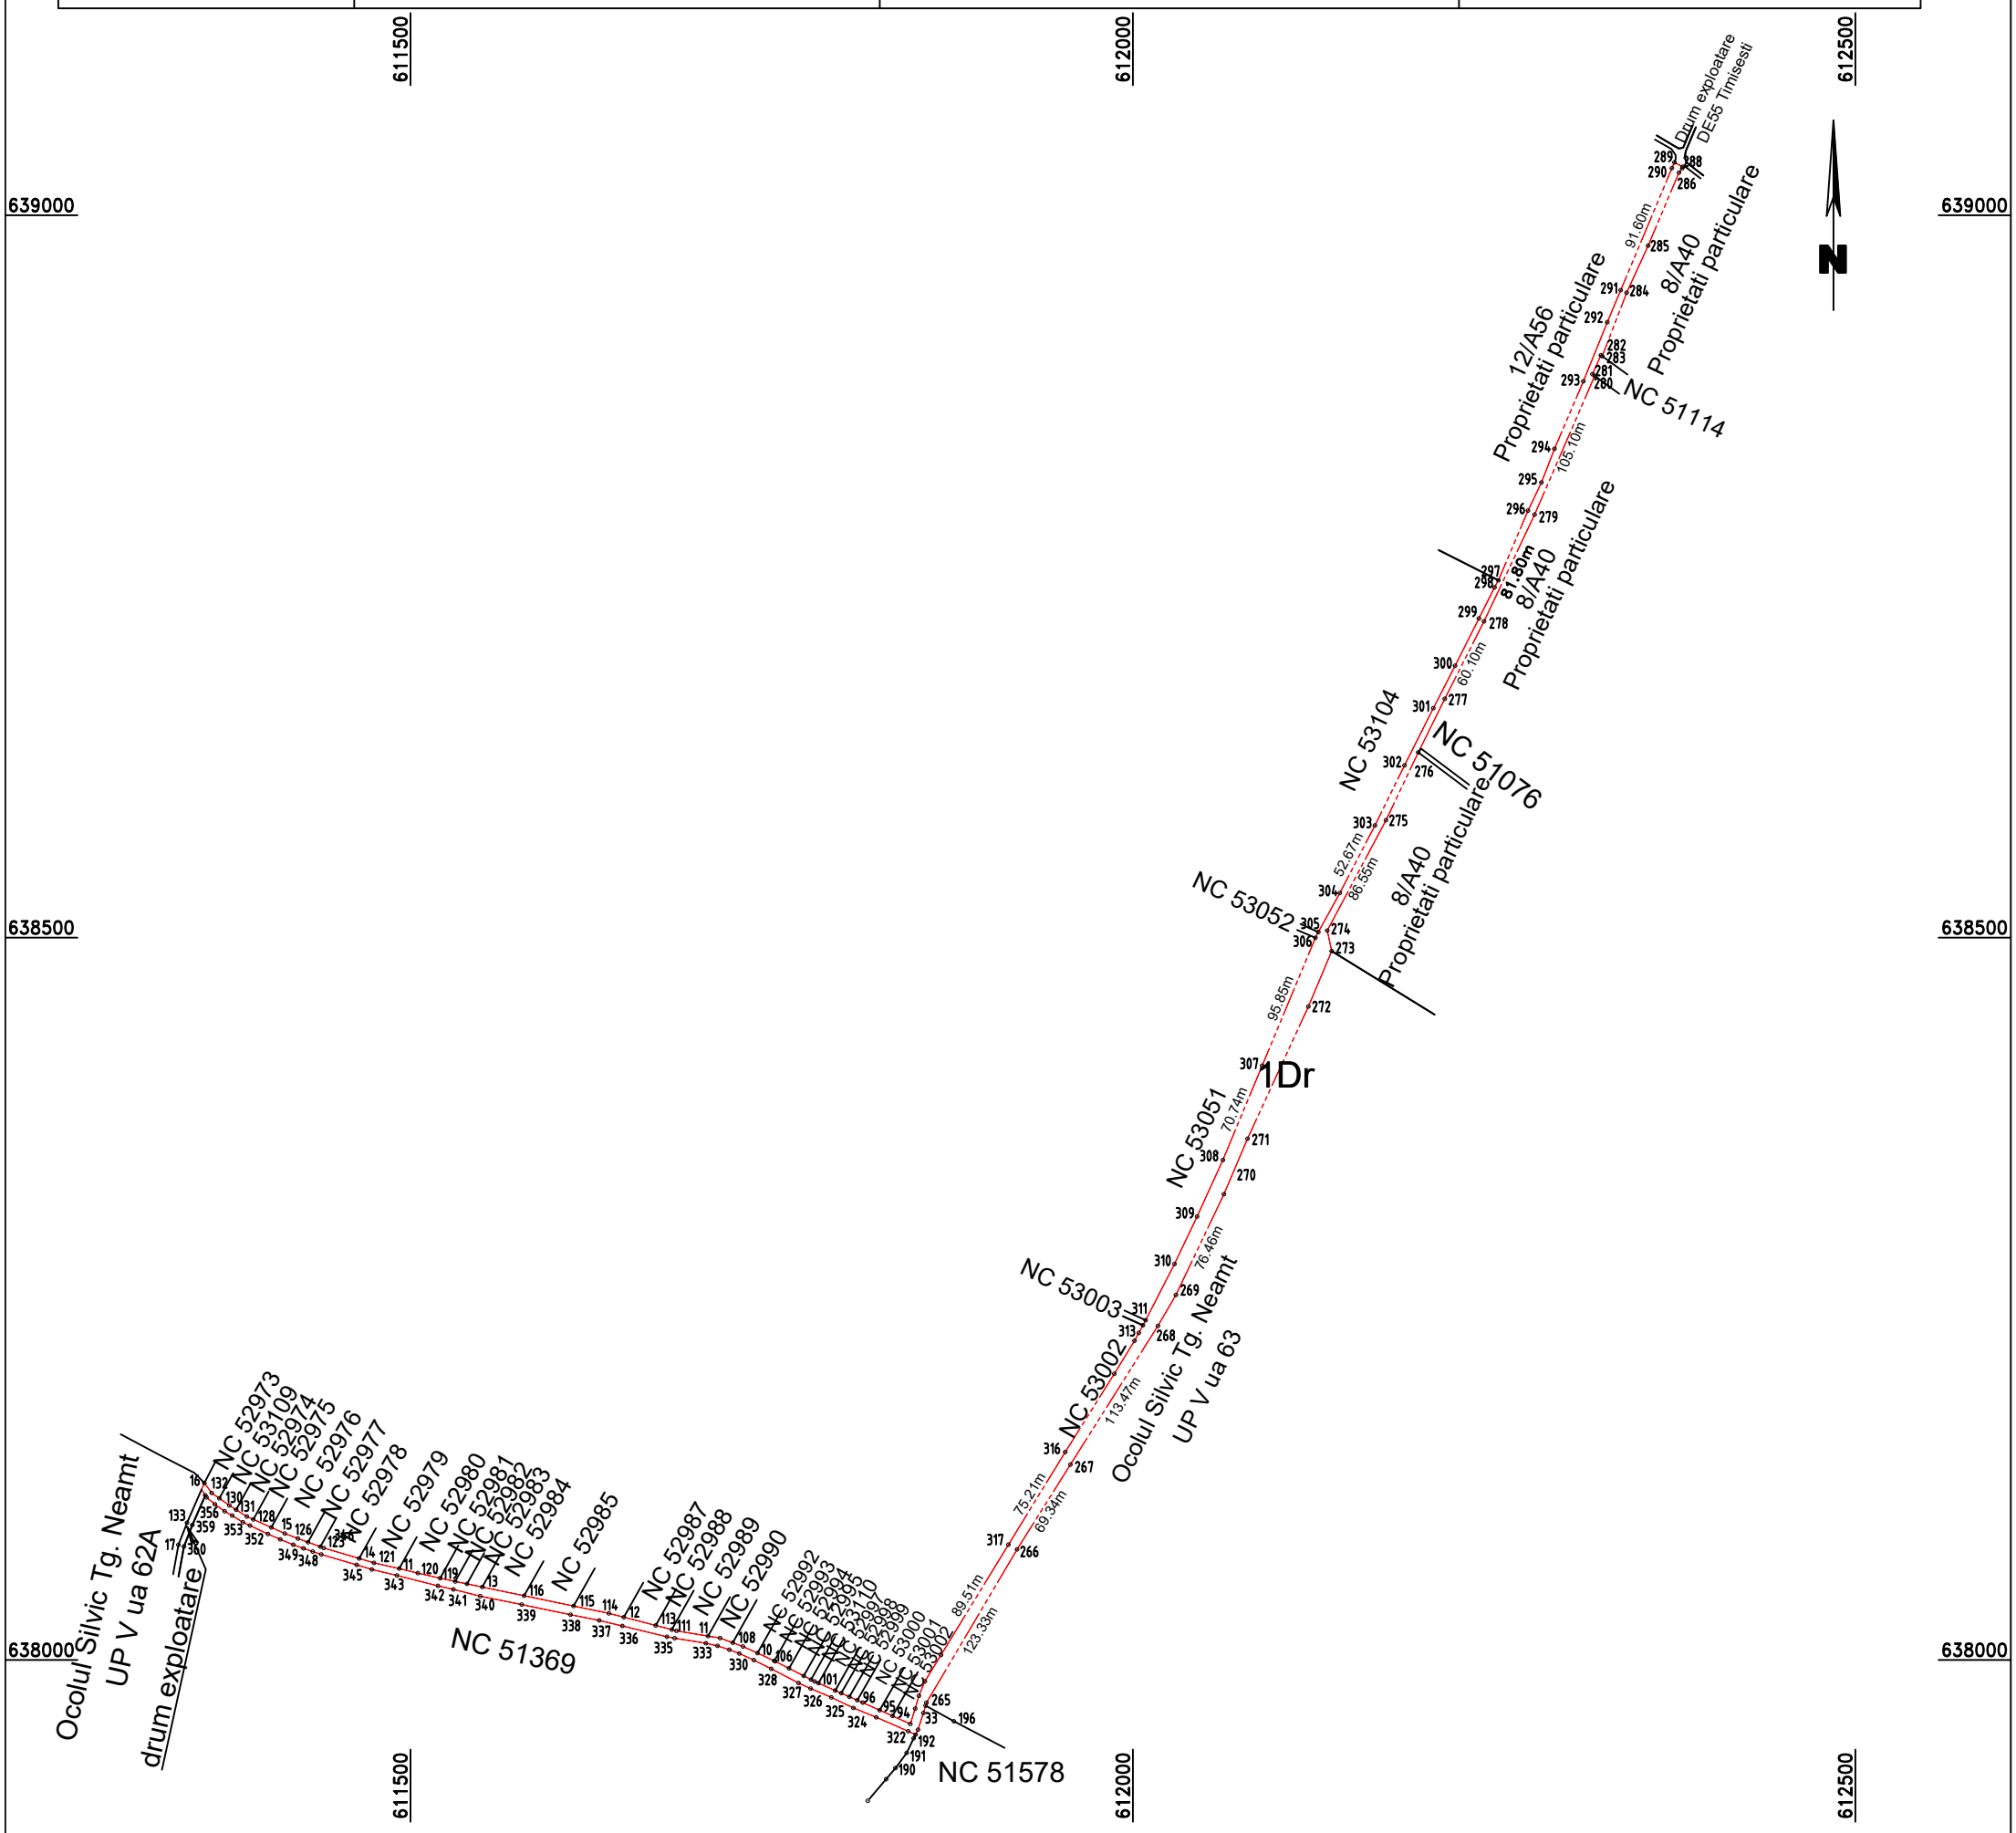

A. DATE REFERITOARE LA TEREN			
Nr. parcela	Categorie de folosinta	Suprafata (mp)	Mentiuni
1.	Dr	11521	Bun imobil neimprejmuit.
TOTAL		11521	

B. DATE REFERITOARE LA CONSTRUCTII			
Cod	Destinatia	Suprafata construita la sol (mp)	Mentiuni
-	-	-	-
TOTAL		-	

Suprafata masurata a imobilului = 11521 mp
Suprafata totala din act = 11521 mp

Executant: ing. Mircea Afrasinei	Inspector
Confirm executarea masuratorilor la teren, corectitudinea intocmirii documentatiei cadastrale si corespondenta acesteia cu realitatea din teren. Ro-B-F Nr 0976 Data: 16.10.2025	Confirm introducerea imobilului in baza de date integrata si atribuirea numarului cadastral.